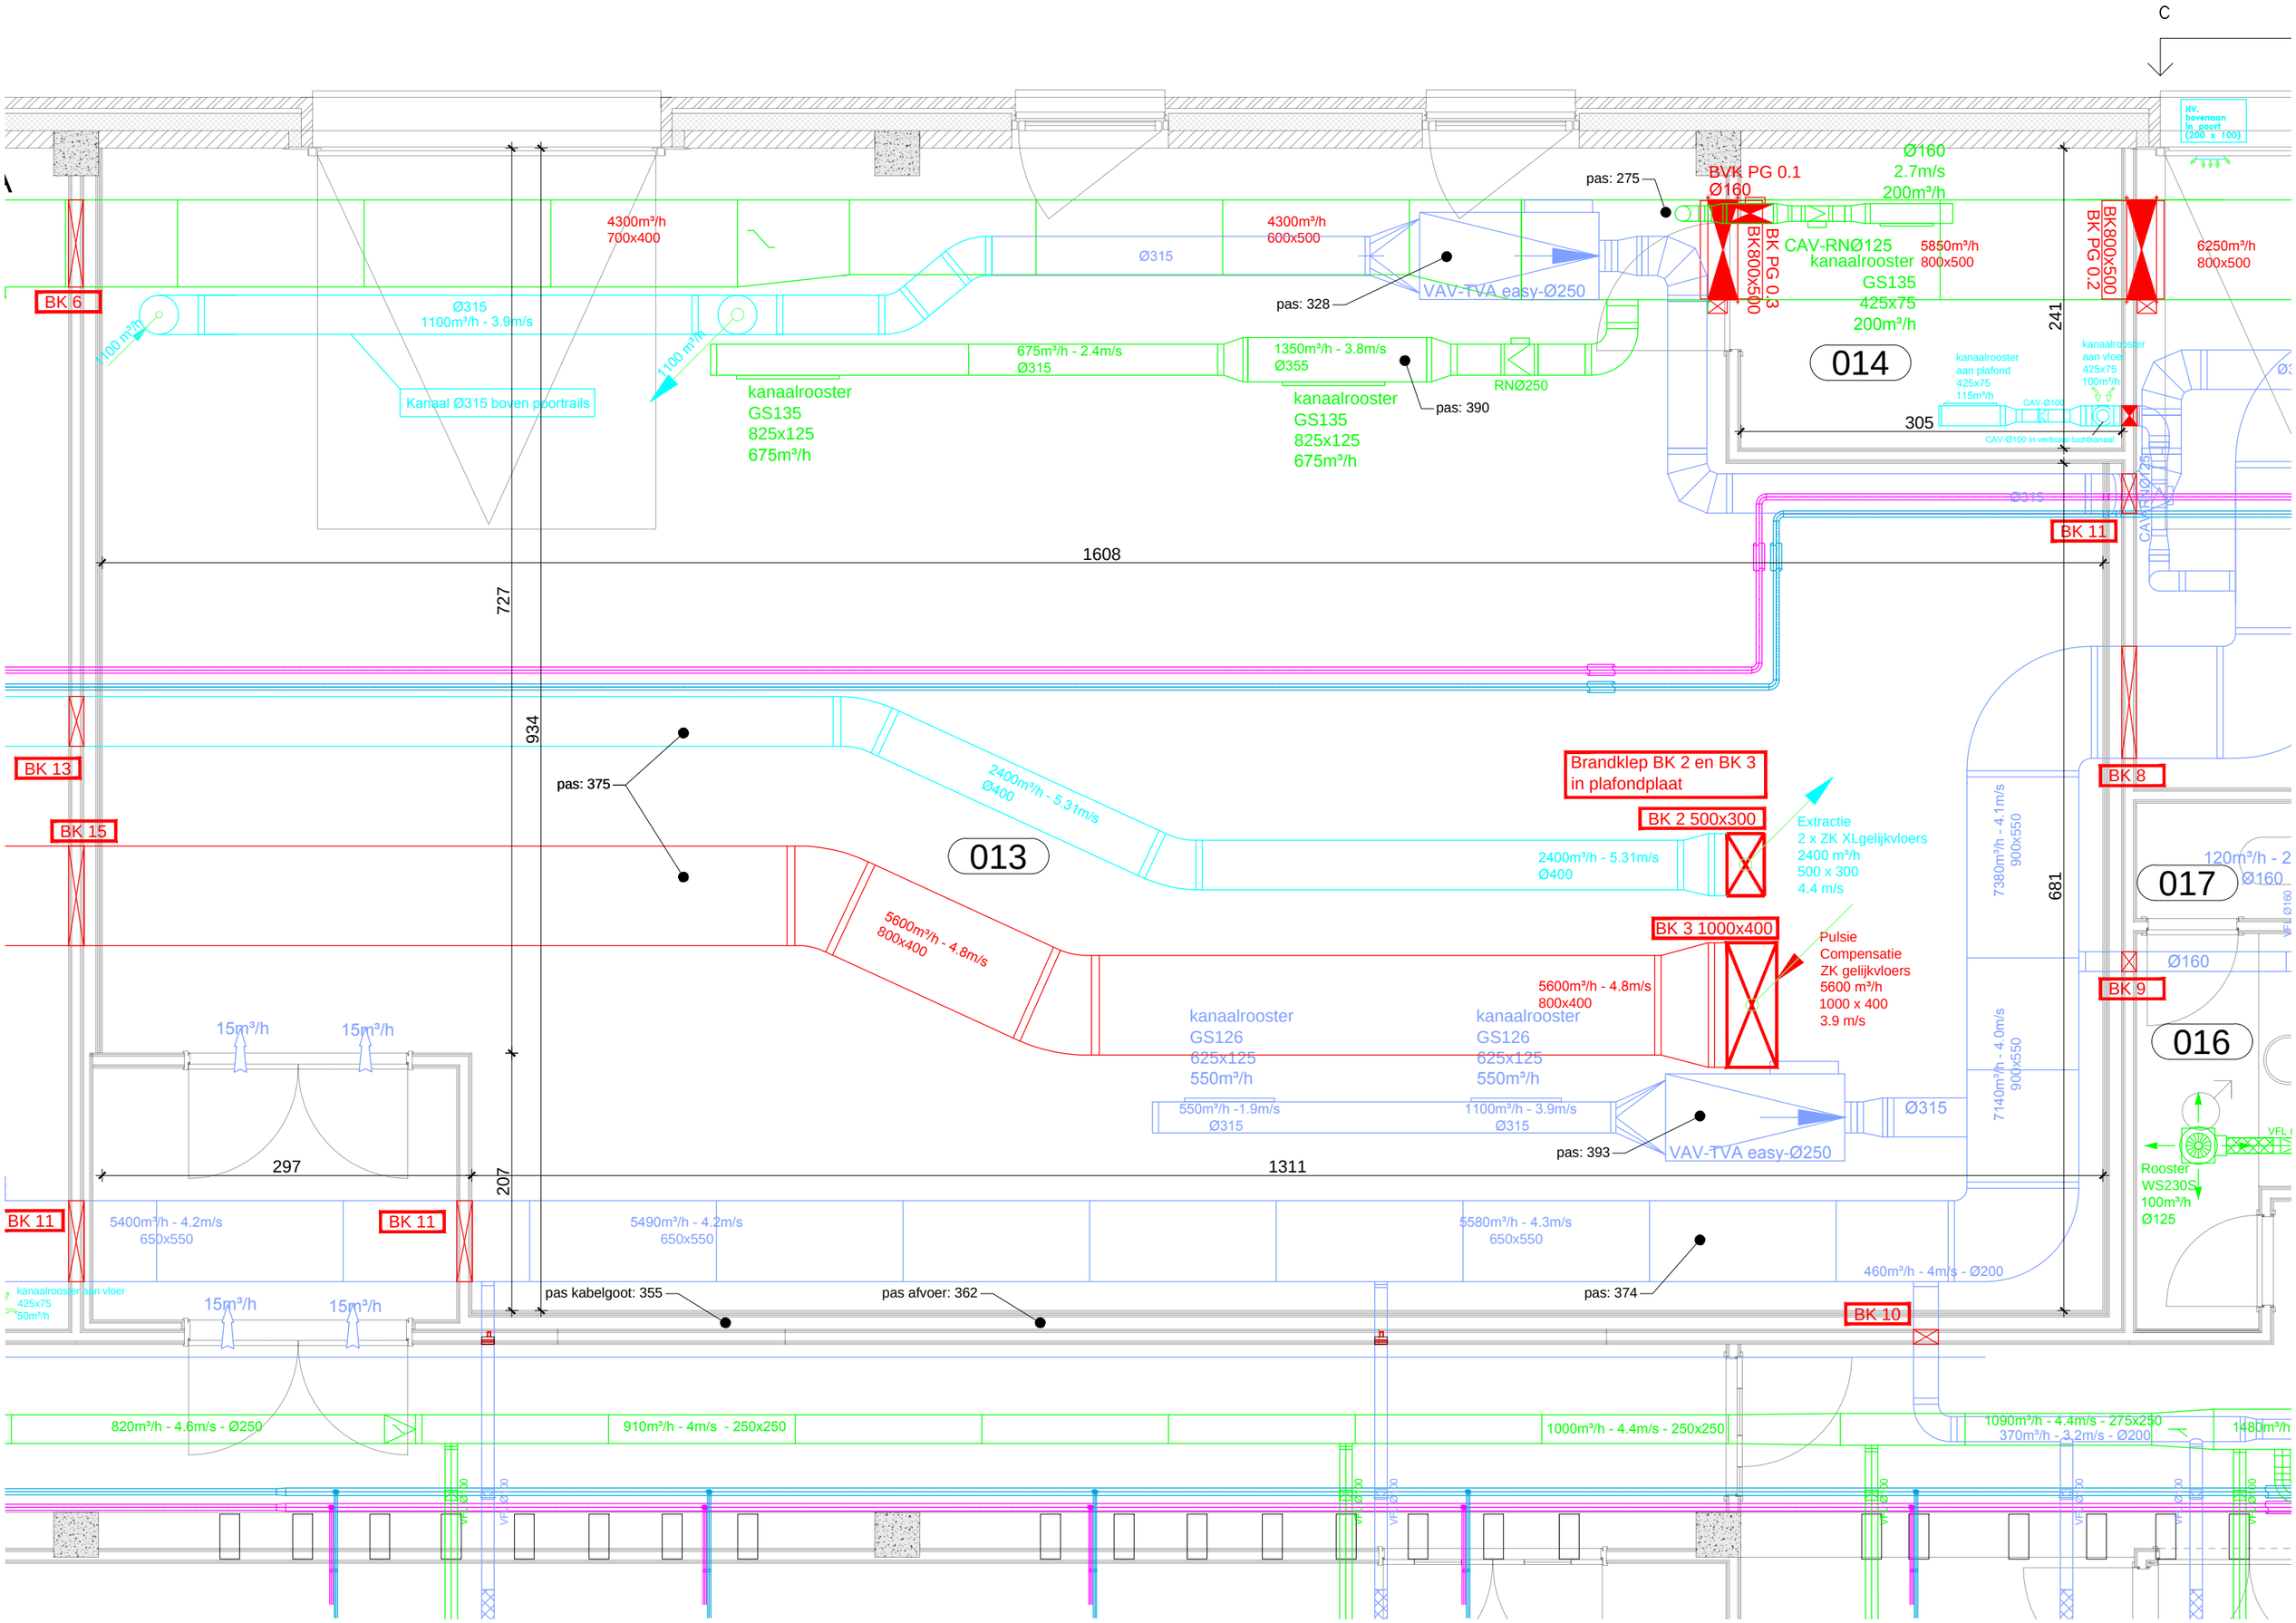
C
HV. bovenaan in poort (200 x 100)
pas: 275
BVK PG 0.1
Ø160
Ø160
2.7m/s
200m³/h
4300m³/h
700x400
4300m³/h
600x500
Ø315
BK PG 0.3
BK800x500
CAV-RNØ125
kanaalrooster
GS135
425x75
200m³/h
5850m³/h
800x500
BK800x500
BK PG 0.2
6250m³/h
800x500
BK 6
Ø315
1100m³/h - 3.9m/s
1100 m³/h
1100 m³/h
pas: 328
VAV-TVA easy-Ø250
675m³/h - 2.4m/s
Ø315
1350m³/h - 3.8m/s
Ø355
RNØ250
pas: 390
kanaalrooster
GS135
825x125
675m³/h
kanaalrooster
GS135
825x125
675m³/h
Kanaal Ø315 boven poortrails
014
kanaalrooster
aan plafond
425x75
115m³/h
CAV-Ø100
kanaalrooster
aan vloer
425x75
100m³/h
CAV-Ø100 in verticaal luchtkanaal
241
305
1608
727
934
BK 11
BK 13
BK 15
pas: 375
2400m³/h - 5.31m/s
Ø400
013
5600m³/h - 4.8m/s
800x400
Brandklep BK 2 en BK 3
in plafondplaat
BK 2 500x300
Extractie
2 x ZK XLgelijkvloers
2400 m³/h
500 x 300
4.4 m/s
2400m³/h - 5.31m/s
Ø400
BK 3 1000x400
Pulsie
Compensatie
ZK gelijkvloers
5600 m³/h
1000 x 400
3.9 m/s
5600m³/h - 4.8m/s
800x400
kanaalrooster
GS126
625x125
550m³/h
kanaalrooster
GS126
625x125
550m³/h
550m³/h -1.9m/s
Ø315
1100m³/h - 3.9m/s
Ø315
pas: 393
VAV-TVA easy-Ø250
Ø315
7380m³/h - 4.1m/s
900x550
7140m³/h - 4.0m/s
900x550
681
BK 8
017
120m³/h - 2
Ø160
Ø160
BK 9
016
Rooster
WS230S
100m³/h
Ø125
15m³/h
15m³/h
297
207
1311
BK 11
5400m³/h - 4.2m/s
650x550
BK 11
5490m³/h - 4.2m/s
650x550
5580m³/h - 4.3m/s
650x550
460m³/h - 4m/s - Ø200
kanaalrooster aan vloer
425x75
50m³/h
15m³/h
15m³/h
pas kabelgoot: 355
pas afvoer: 362
pas: 374
BK 10
820m³/h - 4.6m/s - Ø250
910m³/h - 4m/s - 250x250
1000m³/h - 4.4m/s - 250x250
1090m³/h - 4.4m/s - 275x250
370m³/h - 3.2m/s - Ø200
1480m³/h